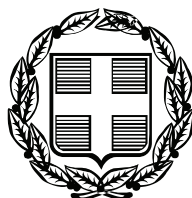



# ΕΦΗΜΕΡΙΣ ΤΗΣ ΚΥΒΕΡΝΗΣΕΩΣ

## ΤΗΣ ΕΛΛΗΝΙΚΗΣ ΔΗΜΟΚΡΑΤΙΑΣ

**ΤΕΥΧΟΣ ΤΕΤΑΡΤΟ** **Αρ. Φύλλου 264**

6 Ιουνίου 2008


## ΠΕΡΙΕΧΟΜΕΝΑ

### ΑΠΟΦΑΣΕΙΣ



## ΑΠΟΦΑΣΕΙΣ

Αριθμ. 6387/6382 (1)

Καθορισμός ορίων αιγιαλού και παραλίας στη θέση «Κακή Λαγκάδα» Δ. Παξών Ν. Κέρκυρας.

Ο ΓΕΝΙΚΟΣ ΓΡΑΜΜΑΤΕΑΣ ΠΕΡΙΦΕΡΕΙΑΣ ΙΟΝΙΩΝ ΝΗΣΩΝ

Έχοντας υπόψη

1. Τις διατάξεις του ν. 2971/2001 (ΦΕΚ 285/τ.Α΄/19.12.2001) «Περί αιγιαλού, παραλίας και άλλες διατάξεις».

2. Τις διατάξεις του ν. 3200/1955 «Περί διοικητικής αποκέντρωσης» όπως αυτές τροποποιήθηκαν και ισχύουν σήμερα με τα ν.δ. 532/1970, β.δ. 704/1970, β.δ. 192/1972, π.δ. 71/1984, π.δ. 347/1986, ν. 2026/1992 ΚΑ π.δ. 97/1993.

3. Τις διατάξεις του β.δ. 439/1970 «περί συμπληρώσεως των διατάξεων περί αιγιαλού».

4. Τις διατάξεις του άρθρου 19 παρ. 5 ν. 2344/1995, του άρθρου 52 παρ. 6 του ν. 2218/1994, του άρθρου 4 παρ. 7 ν. 2240/1994 δυνάμει των οποίων αρμοδιότητες του Υπουργείου Οικονομικών που είχαν μεταβιβαστεί στους Νομάρχες ανήκουν στον Περ/κο Δ/ντη σε συνδυασμό με αυτές του άρθρου 14 παρ. 2 του ν. 2399/1996 με τις οποίες περιήλθαν στο Γενικό Γραμματέα της Περιφέρειας.

5. Τις διατάξεις των παρ. 2 και 6 του άρθρου 1 ν. 2503/1997 «Διοίκηση, οργάνωση, στελέχωση της Περιφέρειας, ρύθμιση θεμάτων για την Τοπική Αυτοδιοίκηση και άλλες διατάξεις» (ΦΕΚ 107 τ.Α΄), σύμφωνα με τις οποίες οι Περιφερειακές Υπηρεσίες του Υπουργείου Οικονομικών που συγκροτούσαν την Περιφερειακή Διοίκηση του Νομού ή της Νομαρχίας δεν υπήχθησαν στην ενιαία οργανική μονάδα της Περιφέρειας, ούτε καταργήθηκαν, αλλά αποτελούν από 1.9.1997 Υπηρεσίες του Υπουργείου Οικονομικών.

6. Το υπ' αριθμ. 28979/31.7.1997 έγγραφο της Δ/νσης Διοίκησης του Υπουργείου Εσωτερικών, Δημ. Διοίκησης και Αποκέντρωσης σύμφωνα με το οποίο οι αρμοδιότητες του Γεν. Γραμματέα της Περιφέρειας σε θέματα Υπηρεσιών του Υπουργείου Οικονομικών μεταφέρονται από 1.9.1997 στον Υπουργό Οικονομικών.

7. Την υπ' αριθμ 42362/4252/28.9.2007 (ΦΕΚ 1948 τ.Β΄) κοινή απόφαση του Πρωθυπουργού και του Υπουργού Οικονομίας και Οικονομικών περί καθορισμού αρμοδιοτήτων των Υφυπουργών Οικονομίας και Οικονομικών.

8. Τις διατάξεις της παρ. 21 του άρθρου 46 ν. 3220/2004 (ΦΕΚ 15/τ.Α΄/28.1.2004) «Μεταβίβαση αρμοδιοτήτων του Υπουργού Οικονομίας και Οικονομικών στο Γεν. Γραμματέα της Περιφέρειας».

9. Το υπ' αριθμ. 1030067/296/Α0006/7.4.2004 έγγραφο της Δ/νσης Οργάνωσης της Γενικής Δ/νσης Διοικητικής Υποστήριξης του Υπουργείου Οικονομίας και Οικονομικών «Διευκρινήσεις για τις αρμοδιότητες των Υφυπουργών Οικονομίας και Οικονομικών που περιέχονται από 10.4.2004 στους Γεν. Γραμματείς Περιφερειών».

10. Την από 21.8.2007 έκθεση της κατά το άρθρο 3 του π.δ. 2971/2001 αρμόδιας Επιτροπής καθορισμού ορίων αιγιαλού και παραλίας για τον καθορισμό ορίων αιγιαλού και παραλίας στη θέση «Κακή Λαγκάδα» Δ. Παξών.

11. Το τοπογραφικό υψομετρικό διάγραμμα σε κλίμακα 1/500 που συντάχθηκε τον Ιούνιο του 2007 σε μια (1) πινακίδα από τον Άνθη Νικόλαο Τοπογράφο Μηχανικό, ελέγχθηκε για την ακρίβεια της αποτύπωσης και την τήρηση των προδιαγραφών στις 11.7.2007 από τη Μαρία Αρμενιάκου, Τοπογράφο Μηχανικό της Κτηματικής Υπηρεσίας και θεωρήθηκε από την ίδια την ίδια ημερομηνία, όπως ορίζουν οι διατάξεις του άρθρου 5 του π.δ. 2971/2001.

12. Τα υπ' αριθμ. Φ 544.5/1094/12.12.2007 έγγραφο του ΓΕΝ, αποφασίζουμε:

Επικυρώνουμε την από 21.8.2007 έκθεση της κατά το άρθρο 3 του π.δ. 2971/2001 αρμόδιας Επιτροπής καθορισμού ορίων αιγιαλού στη θέση «Κακή Λαγκάδα» Δ. Παξών Ν. Κέρκυρας καθώς επίσης και το από τον Ιούνιο του 2007 τοπογραφικό υψομετρικό διάγραμμα σε κλίμακα 1/500, που συντάχθηκε από το Νικόλαο Άνθη, Τοπογράφο Μηχανικό, σε μια (1) πινακίδα, ελέγχθηκε για την ακρίβεια της αποτύπωσης στις 11.7.2007 από τη Μαρία Αρμενιάκου Τοπογράφο Μηχανικό της Κτηματικής Υπηρεσίας και θεωρήθηκε στις 11.7.2007 από τη

Μαρία Αρμενιάκου Τοπογράφο Μηχανικό της Κτηματικής Υπηρεσίας, όπως ορίζουν οι διατάξεις του άρθρου 4 π.δ. 2971/2001.

Στο τοπογραφικό αυτό διάγραμμα καθορίστηκε από την αρμόδια Επιτροπή, όπως πιο πάνω αναφέρεται:

α. Η οριακή γραμμή του αιγιαλού με κόκκινη συνεχή πολυγωνική γραμμή, με κορυφές 14, (έχει καθοριστεί με την 1077130/7928/Β0010/20.9.2000 απόφαση Υπουργού Οικονομικών), Κ1, Κ2, Κ3, ..... Κ18,1 (έχει καθοριστεί με την υπ' αριθμ. 111351/2.10.1975 απόφαση Νομάρχη Κέρκυρας) της οποίας οι κορυφές εξασφαλίζονται από το Κρατικό Τριγωνομετρικό Δίκτυο Συντεταγμένων.

β. Η οριακή γραμμή της παραλίας με κίτρινη συνεχή πολυγωνική γραμμή, 14΄,(έχει καθοριστεί με την υπ' αριθμ. 1077130/7928/Β0010/20.9.2000 απόφαση Υπουργού Οικονομικών),Π1, Π2, Π3,.....Π17, 1΄(έχει καθοριστεί με την υπ' αριθμ. 111351/2.10.1975 απόφαση Νομάρχη Κέρκυρας) της οποίας οι κορυφές εξασφαλίζονται από το Κρατικό Τριγωνομετρικό Δίκτυο Συντεταγμένων.

γ. Αποφαίνεται ότι δεν υφίσταται παλαιός αιγιαλός αλλά υπάρχουν κατασκευές στη ζώνη της παραλίας, οι οποίες δεν εξαιρούνται της κατεδάφισης.

Η παρούσα απόφαση μαζί με την έκθεση της Επιτροπής και το τοπογραφικό διάγραμμα, να δημοσιευθούν στην Εφημερίδα της Κυβερνήσεως.

Κέρκυρα, 1 Απριλίου 2008

Ο Γενικός Γραμματέας Περιφέρειας

ΣΩΤΗΡΙΟΣ Θ. ΒΟΣΔΟΥ

---

ΕΚΘΕΣΗ
ΕΠΙΤΡΟΠΗΣ ΚΑΘΟΡΙΣΜΟΥ ΤΩΝ ΟΡΙΩΝ ΑΙΓΙΑΛΟΥ

Για τον καθορισμό των ορίων του Αιγιαλού στην θέση Κακιά Λαγκάδα του Δήμου Παξών:

Στην Κέρκυρα σήμερα την 21.8.2007 οι υπογεγραμμένοι:

1. Αργυρού Αθανασία, Προϊσταμένη Κτηματικής Υπηρεσίας Κέρκυρας.

2. Αρμενιάκου Μαρία, Μηχανικός Κτηματικής Υπηρεσίας Κέρκυρας.

3. Κοντόπουλος Ιωάννης, Λιμενάρχη Κέρκυρας, απών.

4. Χονδρογιάννης Αλέκος, Δ/ντής Πολεοδομίας Ν.Α. Κέρκυρας.

5. Χαλμούκης Ιωάννης, Δ/ντής Χωροταξίας Περιβάλλοντος Γ.Γ.Π.Ι.Ν.

που αποτελούν την Επιτροπή Καθορισμού των ορίων Αιγιαλού, σύμφωνα με το άρθρο 3 του ν. 2971 της 19.12.2001 μετά την υπ' αριθμ. ΚΥ/1151/16.8.2007 πρόσκληση της Προέδρου

Λαβόντες υπ' όψη:

1. Την ΚΥ/808/13.6.2007 αίτηση του Aimone Claudio Dal Pozzo D' Annone με την οποία ζητείται ο καθορισμός των ορίων του Αιγιαλού στην θέση Κακιά Λαγκάδα του Δήμου Παξών.

2. Το από Ιούνιο 2007 τοπογραφικό διάγραμμα που συντάχθηκε από τον Άνθη Νικόλαο, Αγρ/μο και Τοπογράφο Μηχανικό σε μία (1) πινακίδα σε κλίμακα 1:500, ελεγμένο για την ακρίβεια και την τήρηση των προδιαγραφών από την Τοπογράφο Μηχανικό της Κτηματικής Υπηρεσίας, σύμφωνα με το άρθρο 5 παράγραφος 2 του ν. 2971/2001, της 11.7.2007 και θεωρημένο την ίδια ημερομηνία.

3. Το άρθρο 23 του ν. 1337/1983 και το π.δ. 12.3.1983 [ΦΕΚ 33Α΄/14.3.1983) «περι προστασίας των ακτών».

4. Τις διατάξεις του ν. 2971/2001 όπως ψηφίστηκε καθώς επίσης τη σχετική Δικαστηριακή και Διοικητική Νομολογία.

5. Τα στοιχεία καθορισμού αιγιαλού και παραλίας που προβλέπονται από το άρθρο 9 του ν. 2971/2001 και ειδικότερα:

Α. τη γεωμορφολογία του εδάφους για την οποία αναλυτικά αναφέρεται ότι:

1) Η μορφολογία της ακτής συνίσταται από βραχώδη πρανή με απότομες κλίσεις και ύψη στέψης που κυμαίνονται από 1 έως 22 μ.

2) Της ακτής συνέχεται λοφώδης έκταση, χέρσα με γαιώδες έδαφος που στη συνέχεια μετατρέπεται σε ελαιώνα.

3) Το φυσικό όριο της βλάστησης αποτελείται από θαμνώδη και ποώδη φυσική βλάστηση (πουρνάρια, σχίνα κ.λ.π.).

Β. Το γεγονός ότι δεν εντοπίστηκαν παράκτιοι φυσικοί πόροι στην περιοχή.

Γ. Τα πορίσματα από την εκτίμηση των μετεωρολογικών στοιχείων της περιοχής, ήτοι το γεγονός ότι η περιοχή προσβάλλεται από βόρειους, ανατολικούς και βορειοανατολικούς ανέμους έντασης έως 7 Β.

Δ. Τη μορφολογία του πυθμένα που συνίσταται από βραχώδη σύσταση - συνέχεια της ακτής - με κλίσεις παρόμοιες της ακτής.

Ε. Τον τομέα ανάπτυξης κυματισμού σε σχέση με το μέτωπο της ακτής.

ΣΤ. Τη μη ύπαρξη τεχνικών έργων στην περιοχή.

Ζ. Τη μη ύπαρξη χωροταξικών κατευθύνσεων και χρήσεων γης που επηρεάζουν την παράκτια ζώνη.

Η. Τη μη ύπαρξη καταγεγραμμένων δημοσίων κτισμάτων κάθε κατηγορίας, που βρίσκονται σε άμεση γειτνίαση με την παράκτια ζώνη.

Θ. Το γεγονός ότι δεν υφίσταται Κτηματολόγιο.

Ι. Τη μη ύπαρξη ευπαθών οικοσυστημάτων και προστατευόμενων περιοχών, αποφασίζει:

1. Καθορίζει πάνω στο τοπογραφικό διάγραμμα:

Α. Την οριογραμμή του αιγιαλού με κόκκινη συνεχή πολυγωνική γραμμή, 14 (έχει καθοριστεί με την 1077130/7928/Β0010/20.9.2000 απόφαση του Υπ. Οικονομικών), Κ1, Κ2, ..., Κ17, Κ18, 1 (έχει καθοριστεί με την 111351/2.10.1975 απόφαση του Νομάρχη Κέρκυρας), της οποίας οι κορυφές εξασφαλίζονται από το Κρατικό Τριγωνομετρικό δίκτυο με τις ακόλουθες συντεταγμένες.

| α/α | Χ | Ψ |
|---|---|---|
| 14 | 169792.86 | 4346806.74 |
| Κ1 | 169805.76 | 4346818.76 |
| Κ2 | 169810.70 | 4346832.42 |
| Κ3 | 169801.00 | 4346847.30 |
| Κ4 | 169812.49 | 4346859.42 |
| Κ5 | 169809.75 | 4346869.85 |
| Κ6 | 169776.79 | 4346891.95 |
| Κ7 | 169762.99 | 4346891.13 |

| | | |
|---|---|---|
| Κ8 | 169749.47 | 4346895.36 |
| Κ9 | 169730.19 | 4346928.41 |
| Κ10 | 169731.99 | 4346946.18 |
| Κ11 | 169739.54 | 4346964.76 |
| Κ12 | 169746.10 | 4346977.10 |
| Κ13 | 169741.76 | 4346988.41 |
| Κ14 | 169725.42 | 4346995.75 |
| Κ15 | 169709.49 | 4347008.85 |
| Κ16 | 169710.80 | 4347032.35 |
| Κ17 | 169700.55 | 4347023.23 |
| Κ18 | 169670.70 | 4347018.50 |
| 1 | 169660.57 | 4347023.77 |

Β. Την οριογραμμή της παραλίας με συνεχή κίτρινη πολυγωνική γραμμή 14΄ (έχει καθοριστεί με την υπ’ αριθμ. 1077130/7928/Β0010/20.9.2000 απόφαση του Υπ. Οικονομικών), Π0, Π1, ..., Π16, Π17, 1΄ (έχει καθοριστεί με την 111351/2.10.1975 απόφαση του Νομάρχη Κέρκυρας), της οποίας οι κορυφές εξασφαλίζονται από το Κρατικό Τριγωνομετρικό δίκτυο με τις ακόλουθες συντεταγμένες

| α/α | Χ | Ψ |
|---|---|---|
| 14’ | 169767.86 | 4346802.86 |
| Π0 | 169775.26 | 4346804.01 |
| Π1 | 169797.17 | 4346824.44 |
| Π2 | 169800.62 | 4346833.95 |
| Π3 | 169799.95 | 4346848.08 |
| Π4 | 169802.23 | 4346859.14 |
| Π5 | 169801.04 | 4346863.65 |
| Π6 | 169774.02 | 4346881.77 |
| Π7 | 169761.76 | 4346881.04 |
| Π8 | 169742.78 | 4346886.97 |
| Π9 | 169719.92 | 4346926.18 |
| Π10 | 169722.18 | 4346948.62 |
| Π11 | 169730.47 | 4346969.00 |
| Π12 | 169735.13 | 4346977.77 |
| Π13 | 169733.90 | 4346980.98 |
| Π14 | 169720.10 | 4346987.18 |
| Π15 | 169699.22 | 4347004.35 |
| Π16 | 169699.71 | 4347012.97 |
| Π17 | 169669.79 | 4347008.23 |
| 1΄ | 169658.30 | 4347014.04 |

και είναι παράλληλη της γραμμής αιγιαλού και σε σταθερή απόσταση 10 μέτρων από αυτήν.

Γ. Αποφαίνεται ότι δεν υφίσταται παλαιός αιγιαλός αλλά υπάρχουν κατασκευές στη ζώνη της παραλίας, οι οποίες δεν εξαιρούνται της κατεδάφισης.

Κέρκυρα, 21 Αυγούστου 2007


Η Επιτροπή


ΑΡΓΥΡΟΥ ΑΘΑΝΑΣΙΑ

ΑΡΜΕΝΙΑΚΟΥ ΜΑΡΙΑ

ΧΟΝΔΡΟΓΙΑΝΝΗΣ ΑΛΕΚΟΣ

ΧΑΛΜΟΥΚΗΣ ΙΩΑΝΝΗΣ

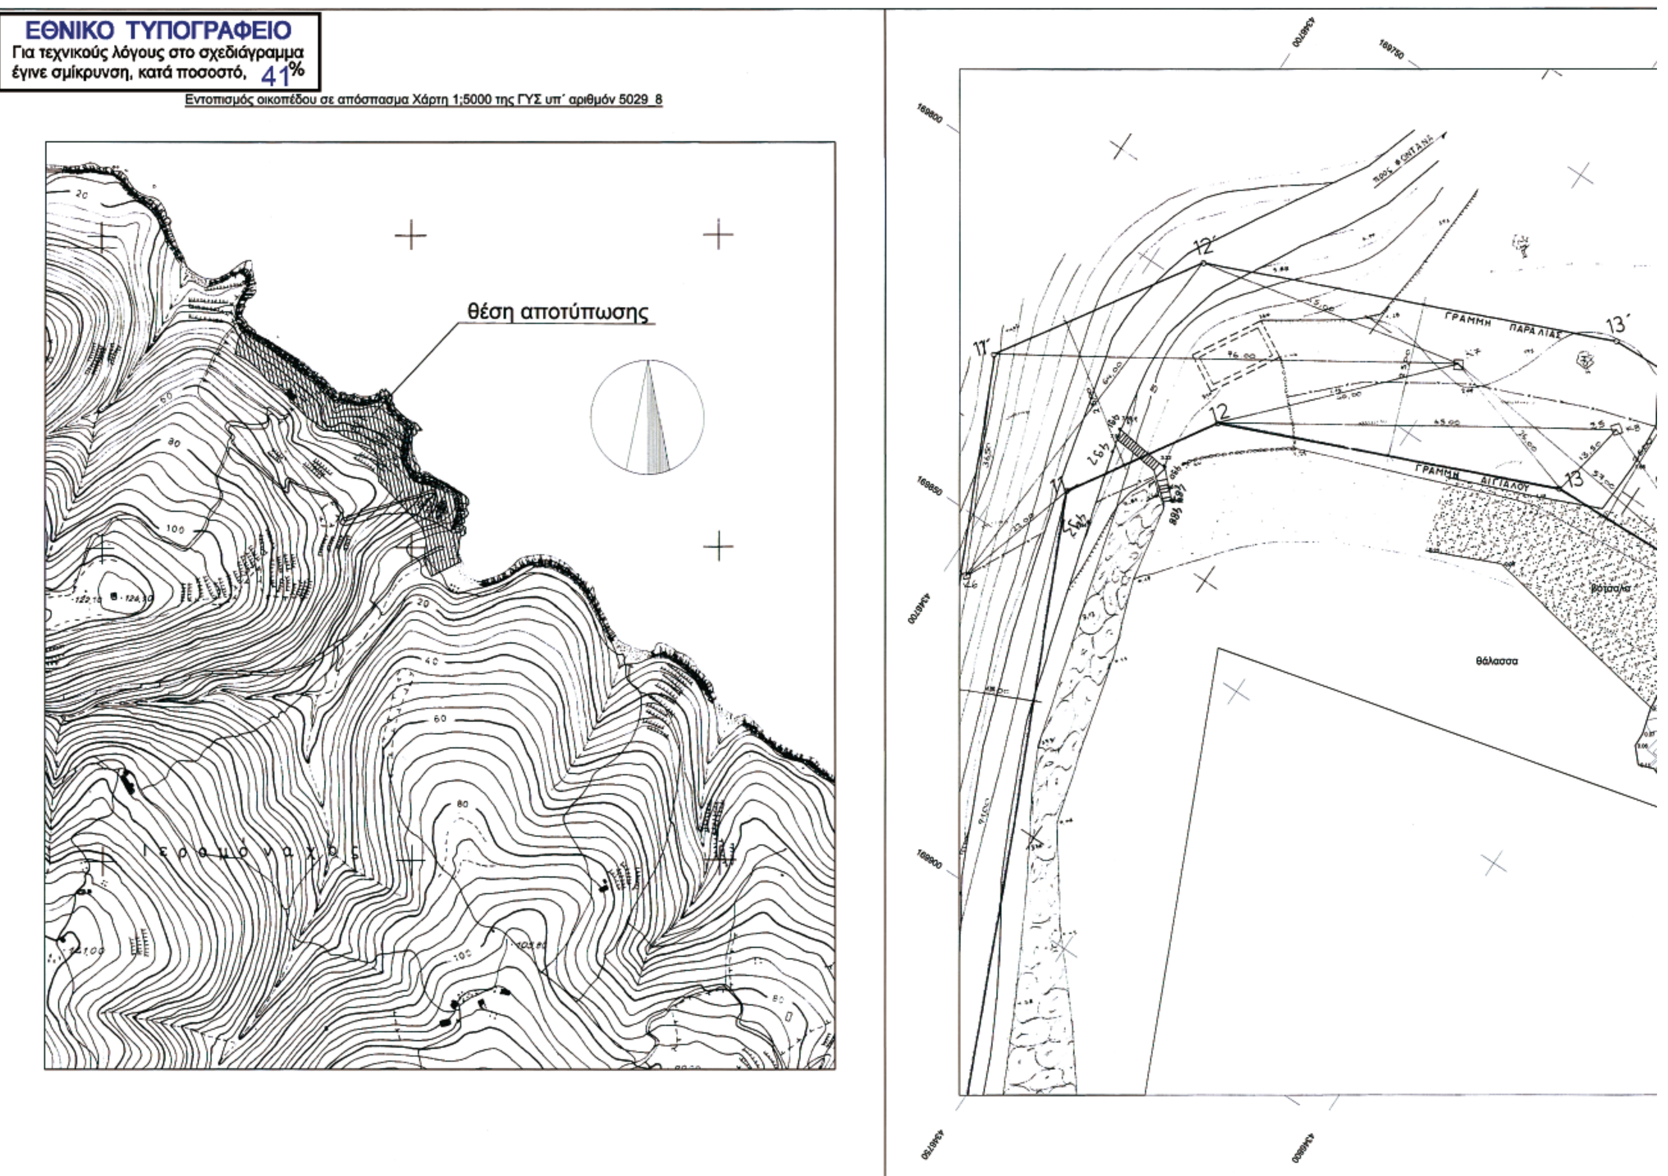
ΕΘΝΙΚΟ ΤΥΠΟΓΡΑΦΕΙΟ
Για τεχνικούς λόγους στο σχεδιάγραμμα
έγινε σμίκρυνση, κατά ποσοστό, 41%
Εντοπισμός οικοπέδου σε απόσπασμα Χάρτη 1;5000 της ΓΥΣ υπ΄ αριθμόν 5029_8
θέση αποτύπωσης
ΓΡΑΜΜΗ ΠΑΡΑΛΙΑΣ
ΓΡΑΜΜΗ ΑΙΓΙΑΛΟΥ
θάλασσα
11΄
12΄
13΄
11
12
13

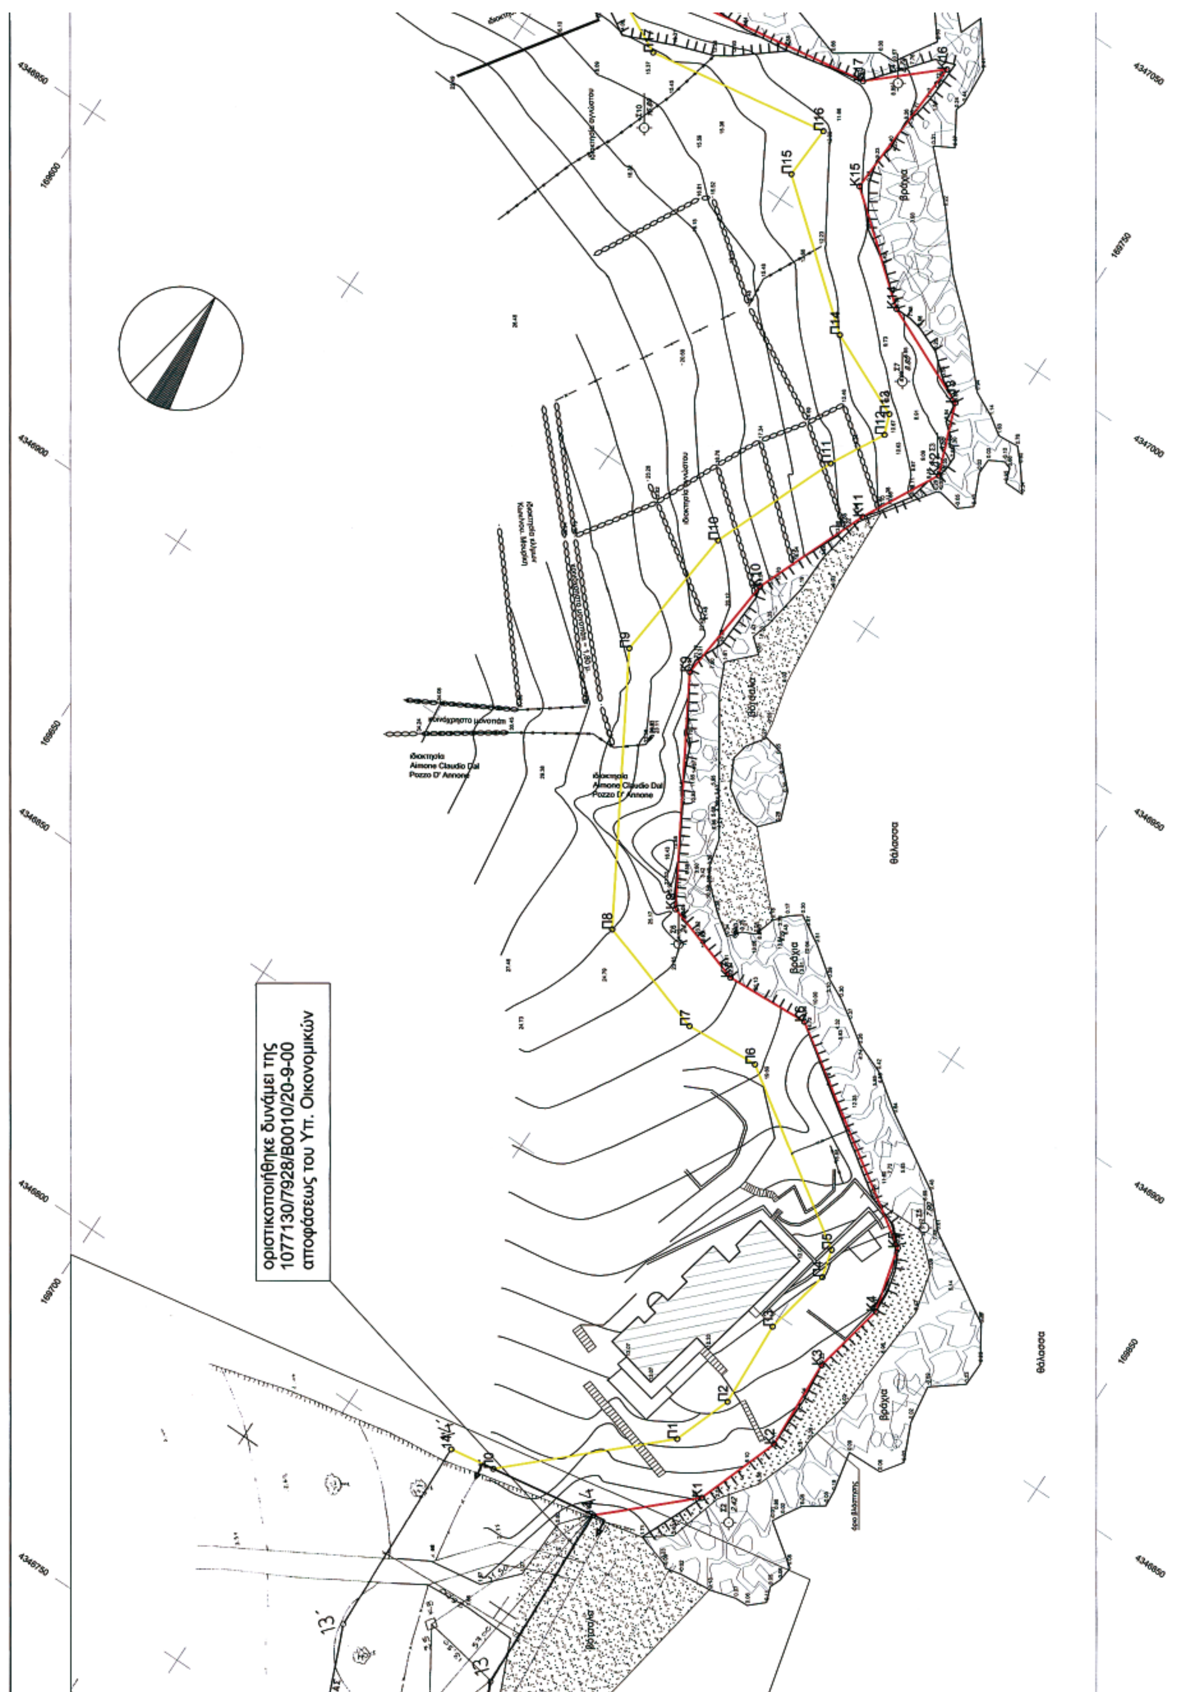
οριοτικοποιήθηκε δυνάμει της
1077130/7928/Β0010/20-9-00
αποφάσεως του Υπ. Οικονομικών
ιδιοκτησία
Aimone Claudio Dal
Pozzo D' Annone
θάλασσα
βράχια
θάλασσα

οριστικοποιήθηκε δυνάμει της 111351/2-10-75 αποφάσεως του Νομάρχη Κέρκυρας

Θάλασσα

**Συντ/νες κορυφών οριογραμμής αιγιαλού**

| Σημείο | X | Y |
|---|---|---|
| 14 | 169792.86 | 4346806.74 |
| Κ1 | 169805.76 | 4346818.76 |
| Κ2 | 169810.70 | 4346832.42 |
| Κ3 | 169810.00 | 4346847.30 |
| Κ4 | 169812.49 | 4346859.42 |
| Κ5 | 169809.75 | 4346869.85 |
| Κ6 | 169776.79 | 4346891.95 |
| Κ7 | 169762.99 | 4346891.13 |
| Κ8 | 169749.47 | 4346895.36 |
| Κ9 | 169730.19 | 4346928.41 |
| Κ10 | 169731.99 | 4346946.18 |
| Κ11 | 169739.54 | 4346964.76 |
| Κ12 | 169746.10 | 4346977.10 |
| Κ13 | 169741.76 | 4346988.41 |
| Κ14 | 169725.42 | 4346995.75 |
| Κ15 | 169709.49 | 4347008.85 |
| Κ16 | 169710.80 | 4347032.35 |
| Κ17 | 169700.55 | 4347023.23 |
| Κ18 | 169670.69 | 4347018.50 |
| 1 | 169660.57 | 4347023.77 |

**Συντ/νες κορυφών οριογραμμής παραλίας**

| Σημείο | X | Y |
|---|---|---|
| 14' | 169767.86 | 4346802.86 |
| Π0 | 169775.26 | 4346804.01 |
| Π1 | 169797.17 | 4346824.43 |
| Π2 | 169800.62 | 4346833.95 |
| Π3 | 169799.95 | 4346848.08 |
| Π4 | 169802.23 | 4346859.14 |
| Π5 | 169801.04 | 4346863.65 |
| Π6 | 169774.02 | 4346881.77 |
| Π7 | 169761.76 | 4346881.04 |
| Π8 | 169742.78 | 4346886.97 |
| Π9 | 169719.92 | 4346926.18 |
| Π10 | 169722.19 | 4346948.62 |
| Π11 | 169730.47 | 4346969.00 |
| Π12 | 169735.13 | 4346977.77 |
| Π13 | 169733.90 | 4346980.98 |
| Π14 | 169720.10 | 4346987.18 |
| Π15 | 169699.22 | 4347004.35 |
| Π16 | 169699.71 | 4347012.97 |
| Π17 | 169669.79 | 4347008.23 |
| 1' | 169658.30 | 4347014.04 |

**Συντ/νες πολυγωνικών σημείων**

| Σημείο | X | Y | H |
|---|---|---|---|
| Σ1 | 169966.40 | 4346756.66 | 3.41 |
| Σ2 | 169811.59 | 4346817.86 | 2.42 |
| Σ3 | 169744.70 | 4346978.83 | 8.66 |
| Σ4 | 169705.44 | 4347026.12 | 8.74 |
| Σ5 | 169811.51 | 4346874.93 | 7.90 |
| Σ6 | 169753.00 | 4346890.95 | 24.15 |
| Σ7 | 169732.70 | 4346986.55 | 8.85 |
| Σ9 | 169640.90 | 4347035.89 | 0.87 |
| Σ10 | 169675.32 | 4346997.34 | 16.89 |
| Σ11 | 169654.39 | 4347011.77 | 12.72 |
| Σ12 | 169619.29 | 4347016.52 | 10.79 |
| Σ13 | 169605.59 | 4347050.24 | 9.07 |

ΕΛΛΗΝΙΚΟ ΓΕΩΔΑΙΤΙΚΟ ΣΥΣΤΗΜΑ ΑΝΑΦΟΡΑΣ 1987 (Ε.Γ.Σ.Α. '87)
Ελλειψοειδές Αναφοράς : GRS 80 (a= 6 378 137 m, 1/f= 298.257222101)
Προβολή : Εγκάρσια Μερκατορική
Κεντρικός Μεσημβρινός : λο = 24 00' 00" με K = 0.9996000
Τετμημένη Κεντρικού Μεσημβρινού : = + 500000.00 m.
Γεωγραφικό Πλάτος Αναφοράς : 00 00' 00"
Συντελεστής γραμμικής παραμόρφωσης : 1.0011556

ΠΕΡΙΦΕΡΕΙΑ ΙΟΝΙΩΝ ΝΗΣΙΩΝ
Δ/ΝΣΗ ΠΕΡΙΒ/ΝΤΟΣ & ΧΩΡΟΤΑΞΙΑΣ
Συνοδεύει την 6387/6382/1-4-08
απόφαση Γεν. Γραμματέα Π.Ι.Ν.
Κέρκυρα 1-4-08
Ο Δ/ντής ΠΕΧΩ
Ιωάννης Χαλμούκης
Μηχανικός ΠΕ/Α'

ΥΠΟΥΡΓΕΙΟ ΟΙΚΟΝΟΜΙΑΣ & ΟΙΚΟΝΟΜΙΚΩΝ
ΚΤΗΜΑΤΙΚΗ ΥΠΗΡΕΣΙΑ ΚΕΡΚΥΡΑΣ

## ΤΟΠΟΓΡΑΦΙΚΟ ΔΙΑΓΡΑΜΜΑ

ΚΑΘΟΡΙΣΜΟΥ ΤΜΗΜΑΤΟΣ ΟΡΙΩΝ ΑΙΓΙΑΛΟΥ & ΠΑΡΑΛΙΑΣ

ΘΕΣΗ : Κακή Λαγκάδα - ΠΑΞΟΙ
του ΔΗΜΟΥ ΠΑΞΩΝ
ΝΟΜΟΣ ΚΕΡΚΥΡΑΣ

ΕΝΔΙΑΦΕΡΟΜΕΝΟΣ :
Aimone Claudio Dal Pozzo D' Annone

Ο ΣΥΝΤΑΞΑΣ :
ΑΝΘΗΣ ΝΙΚΟΛΑΟΣ
ΑΓΡΟΝΟΜΟΣ &ΤΟΠΟΓΡΑΦΟΣ
ΜΗΧΑΝΙΚΟΣ Ε.Μ.Π.

ΣΦΡΑΓΙΔΑ - ΥΠΟΓΡΑΦΗ
ΑΝΘΗΣ Ε. ΝΙΚΟΛΑΟΣ
ΑΓΡΙΜΟΣ & ΤΟΠΟΓΡΑΦΟΣ ΜΗΧΑΝΙΚΟΣ ΕΜΠ
Αρ. Μητρ. ΤΕΕ 64569
Πλ. Σκαραμαγκά 7, 49100 Κέρκυρα
Τηλ. 26610 84780
ΑΦΜ 074796135 - Α' ΔΟΥ ΚΕΡΚΥΡΑΣ

ΥΠΟΜΝΗΜΑ ΕΠΙΤΡΟΠΗΣ
ΚΑΘΟΡΙΣΜΟΥ ΟΡΙΩΝ ΤΜΗΜΑΤΟΣ
ΑΙΓΙΑΛΟΥ - ΠΑΡΑΛΙΑΣ

Γραμμή Αιγιαλού

Γραμμή Παραλίας

Το παρόν τοπογραφικό διάγραμμα συνοδεύει την από 21 - 8 - 07 έκθεση της επιτροπής καθορισμού αιγιαλού - παραλίας (άρθρο 5 του Π.Δ. 2971/2001).

Οι κορυφές των οριογραμμών εξασφαλίζονται όπως σημειώνεται στο διάγραμμα από το κρατικό τριγωνομετρικό δίκτυο.

Καθορίζεται ζώνη παραλίας πλάτους 10μ. για εξυπηρέτηση των σκοπών της παρ.1 του άρθρου 7 Ν. 2971/2001.

Η επιτροπή διαπίστωσε ότι δεν υπάρχει παλαιός αιγιαλός.

Υπάρχουν κατασκευές στη ζώνη παραλίας οι οποίες δεν εξαιρούνται της κατεδάφισης.

ΕΛΕΓΧΟΣ

ΘΕΩΡΗΣΗ

ΗΜΕΡΟΜΗΝΙΑ 11 - 7 - 07
ΥΠΟΓΡΑΦΗ
ΜΑΡΙΑ ΑΡΜΕΝΙΑΚΟΥ
ΑΓΡ. ΤΟΠΟΓΡΑΦΟΣ
ΜΗΧΑΝΙΚΟΣ ΠΕ Α

ΗΜΕΡΟΜΗΝΙΑ 11 - 7 - 07
ΥΠΟΓΡΑΦΗ
ΜΑΡΙΑ ΑΡΜΕΝΙΑΚΟΥ
ΑΓΡ. ΤΟΠΟΓΡΑΦΟΣ
ΜΗΧΑΝΙΚΟΣ ΠΕ Α

Το παρόν τοπογραφικό διάγραμμα είναι εξαρτημένο από το Εθνικό Τριγωνομετρικό Δίκτυο ΕΓΣΑ '87.

Ο τριγωνισμός έγινε με την χρήση παγκόσμιου δορυφορικού συστήματος εντοπισμού (GPS).

Υψομετρική αφετηρία: Μέση Στάθμη Θάλασσας

Χρονολογία αποτύπωσης: Ιούνιος 2007

Μέθοδος αποτύπωσης: Επίγεια αποτύπωση

Θέση: Κακιά Λαγκάδα - Παξοί

ΚΛΙΜΑΚΑ ΑΠΟΤΥΠΩΣΗΣ 1:500

| Η ΕΠΙΤΡΟΠΗ | | | | |
|---|---|---|---|---|
| Ο ΠΡΟΕΔΡΟΣ ΠΡ/ΝΟΣ ΚΤΗΜ. ΥΠΗΡ. | 1. ΜΗΧΑΝΙΚΟΣ ΚΤΗΜ. ΥΠΗΡ. | 2. ΛΙΜΕΝΑΡΧΗΣ | 3. ΔΙΕΥ/ΝΤΗΣ ΠΟΛΕΟΔΟΜΙΑΣ Ν.Α. ΚΕΡΚΥΡΑΣ | 4. ΔΙΕΥ/ΝΤΗΣ ΧΩΡΟΤΑΞΙΑΣ & ΠΕΡΙΒΑΛΛΟΝΤΟΣ Γ.Γ. ΠΙΝ. |
| | | | | Ιωάννης Χαλμούκης Μηχανικός ΠΕ/Α' |

Αριθμ.οικ.7556/7551 (2)

**Κήρυξη ως αναδασωτέας έκτασης εμβαδού μηδέν κόμμα ογδόντα οχτώ (0,88) στρεμμάτων, στη θέση «Βασιλάτικα», Δημ. Διαμερίσματος Λάκκας, Περιφ. Δήμου Παξών Ν. Κέρκυρας.**

Ο ΓΕΝΙΚΟΣ ΓΡΑΜΜΑΤΕΑΣ ΠΕΡΙΦΕΡΕΙΑΣ
ΙΟΝΙΩΝ ΝΗΣΙΩΝ

Έχοντας υπόψη:

Τις διατάξεις:

1. Του άρθρου 117 παρ. 3 του Συντάγματος.

2. Του ν. 3200/1955 περί διοικ/κης αποκέντρωσης όπως τροποποιήθηκε και συμπληρώθηκε μεταγενέστερα με το ν.δ. 532/1970.

3. Τον ν. 2503/30.5.1997 «Διοίκηση ,οργάνωση , στελέχωση της Περιφέρειας κ.λ.π.»

4. Του ν. 998/1979 «περί προστασίας των δασών κ.τ.λ.» και ειδικότερα:

α) του άρθρου 41 παρ. 1

β) του άρθρου 38 παρ. 1 όπως τροποποιήθηκαν μέχρι σήμερα

5. Του ν. 3208/2003.

6. Τις διαταγές του Υπουργείου Γεωργίας:

α) 160417/1180/8.7.1980,

β) 182447/3049/24.9.1980.

7. Την υπ' αριθμ. οικ. 3029/8.3.2005 απόφαση Γ.Γ.Π.Ι.Ν με θέμα «Παράταση προθεσμίας κήρυξης εκτάσεων ως αναδασωτέων».

8. Την υπ' αριθμ. 6108/6103/4.4.2008 πρόταση της Δ/νσης Δασών Κέρκυρας σχετικά με την κήρυξη ως αναδασωτέας της αναφερόμενης στο θέμα έκτασης αποφασίζουμε:

Κηρύσσουμε ως αναδασωτέα την παραπάνω δασικού χαρακτήρα έκταση, εμβαδού μηδέν κόμμα ογδόντα οχτώ (0,88) στρεμμάτων. Η έκταση αυτή βρίσκεται στη θέση «Βασιλάτικα», Δημ. Διαμερίσματος Λάκκας, Περιφ. Δήμου Παξών Ν. Κέρκυρας, απεικονίζεται με στοιχεία (1,2,3,4,5,6,1) στο προσαρτημένο στην παρούσα απόφαση μας Τοπογρ. Διάγραμμα και έχει όρια:

Βόρεια: Πέτρινο τοιχίο πέραν αυτού ελαιόκτημα.

Νότια: Δασικού χαρακτήρα έκταση και πέραν αυτής γκρεμός.

Ανατολικά: Πέτρινο τοιχίο πέραν αυτού ελαιόκτημα.

Δυτικά: Δασικού χαρακτήρα έκταση.

Σκοποί της κήρυξης της ανωτέρω έκτασης ως αναδασωτέας είναι η διατήρηση του δασικού χαρακτήρα αυτής, ο αποκλεισμός διάθεσης της για άλλη χρήση και η αποκατάσταση της καταστραφείσας, από παράνομη αποψίλωση, δασικής βλάστησης, αποτελούμενης από πεύκο, κυπαρίσσι και σχοίνο, η οποία έγινε σε ανύποπτο χρονικό διάστημα και διαπιστώθηκε στις 22.2.2008.

Η απόφαση αυτή να δημοσιευθεί στην Εφημερίδα της Κυβερνήσεως.


Κέρκυρα, 8 Απριλίου 2008

Ο Γενικός Γραμματέας Περιφέρειας

ΣΩΤΗΡΙΟΣ ΒΟΣΔΟΥ

# ΤΟΠΟΓΡΑΦΙΚΟ ΔΙΑΓΡΑΜΜΑ

Αναδασωτέας έκτασης, συνολικού εμβαδού 0,88 στρεμ.,
στη θέση "Βασιλάτικα" ,Δ.Δ. Λάκκας, Δήμου Παξών Ν. Κέρκυρας.
Κλίμακα 1:1000

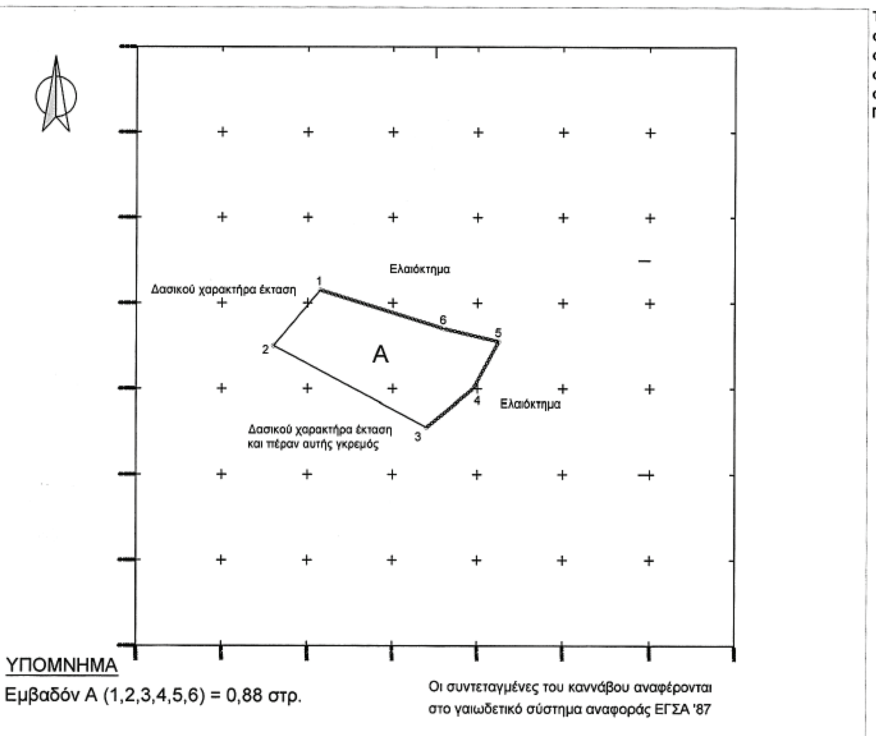


ΥΠΟΜΝΗΜΑ
Εμβαδόν Α (1,2,3,4,5,6) = 0,88 στρ.


Οι συντεταγμένες του καννάβου αναφέρονται στο γαιωδετικό σύστημα αναφοράς ΕΓΣΑ '87

# ΧΑΡΤΗΣ ΠΡΟΣΑΝΑΤΟΛΙΣΜΟΥ

ΚΛΙΜΑΚΑ 1:20000

Το παρόν ανήκει στη με αριθμό οικ.7556/7551/8-4-08 απόφαση του Γ.Γ.Π.Ι.Ν.


Θέση έκτασης που κηρύσσεται ως αναδασωτέα

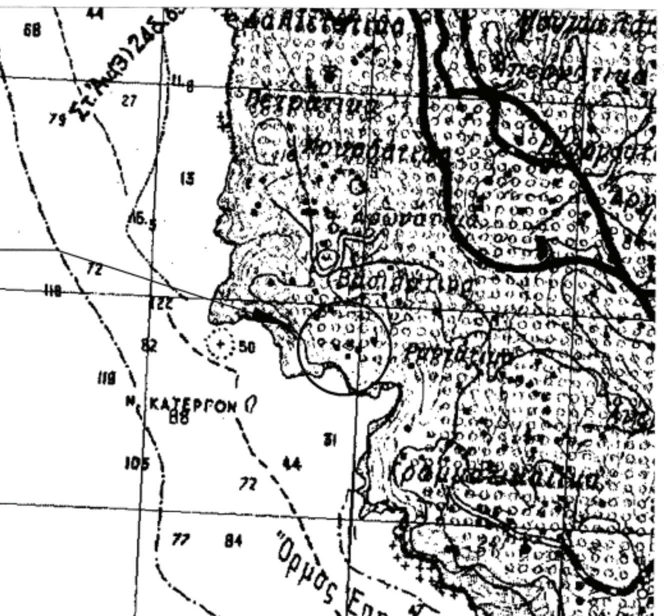


ΕΘΝΙΚΟ ΤΥΠΟΓΡΑΦΕΙΟ
Για τεχνικούς λόγους στο σχεδιάγραμμα, έγινε σμίκρυνση, κατά ποσοστό 56%




| | | | | |
|---|---|---|---|---|
| ΚΕΡΚΥΡΑ, 18-03-2008<br>Η ΣΥΝΤΑΚΤΡΙΑ | ΚΕΡΚΥΡΑ, 18-03-2008<br>Η ΣΥΝΤΑΚΤΡΙΑ | ΚΕΡΚΥΡΑ, 04-04-2008<br>Ο Δ/ΝΤΗΣ ΔΑΣΩΝ Ν. ΚΕΡΚΥΡΑΣ | | ΚΕΡΚΥΡΑ, 08-04-2008<br>Ο ΓΕΝΙΚΟΣ ΓΡΑΜΜΑΤΕΑΣ<br>ΠΕΡΙΦΕΡΕΙΑΣ ΙΟΝΙΩΝ ΝΗΣΩΝ |
| ΣΑΛΜΑ ΑΝΝΑ<br>ΔΑΣΟΠΟΝΟΣ | ΣΤΑΜΑΤΗ ΑΝΔΡΙΑΝΑ<br>ΤΟΠΟΓΡΑΦΟΣ | ΒΑΣΙΛΑΣ ΙΩΑΝΝΗΣ<br>ΔΑΣΟΛΟΓΟΣ | | ΣΩΤΗΡΙΟΣ ΒΟΣΔΟΥ |

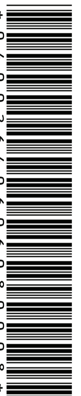


ΑΠΟ ΤΟ ΕΘΝΙΚΟ ΤΥΠΟΓΡΑΦΕΙΟ
ΚΑΠΟΔΙΣΤΡΙΟΥ 34 * ΑΘΗΝΑ 104 32 * ΤΗΛ. 210 52 79 000 * FAX 210 52 21 004
ΗΛΕΚΤΡΟΝΙΚΗ ΔΙΕΥΘΥΝΣΗ: http://www.et.gr – e-mail: webmaster.et@et.gr